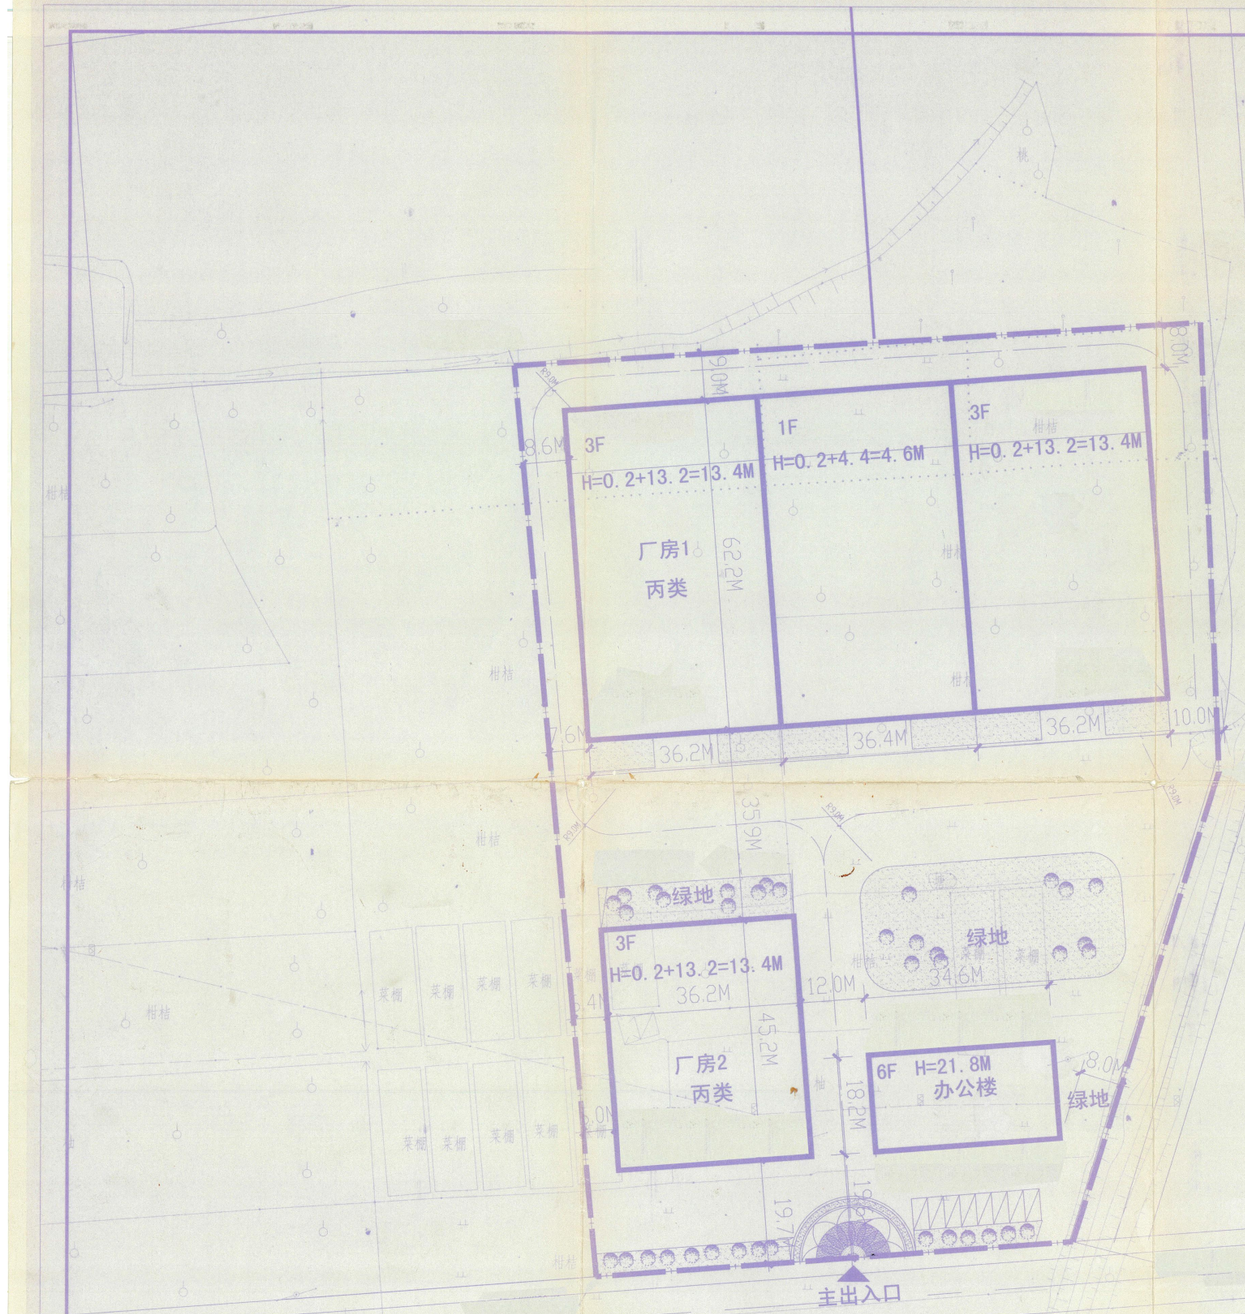

技术经济指标

			备注
总用地面积		20040.3M²	
总建筑面积		24830M²	
其中	办公楼	3830M²	占地 630M²
	厂房1	16000M²	占地 6767M²
	厂房2	5000M²	占地 1636M²
建筑占地面积		9033M²	
建筑密度		45%	
容积率		1.24	
绿地率		11%	
行政办公及生活服务设施用地比例		3.1%	占地面积为630m²
行政办公及生活服务设施建筑面积占总建筑面积		15.4%	面积为3830M²

说明：建筑限高24m

同意报批

林庆辉

经研究，原则同意该总平面布置方案，该方案仅供办理土地报批手续使用，在下阶段方案须依据国家有关法律、法规、规范及规定要求调整完善，并按程序进行报批。

2012.8.7

总平面图 1:500

北

漳州市
城市规划设计院
证号:[建]城规编第(111219)
A235005992

注册师执业章:
中华人民共和国一级注册建筑师
姓 名: 吴远钦
注册号: 3500599-002
有效期: 至2014年6月

注册师执业章:

备注:

高工程审查负责:

高工程审查合格审定号:

会签栏			
	建筑		
	结构		
	给排水		
	电气		
	暖通		

建设单位:
福建合众伟业工贸有限公司

工程名称:
新厂区

审定	张健	
项目负责人	吴聪钦	
专业负责人	吴远钦	
审核	王东华	
校对	韩晓宇	
设计	杨小彪	
制图	杨小彪	

图名:
总平面图

工程编号

图别	方案	版本号	第一版
图号	01	日期	2012.07