龙海区芦州大道延伸段及锦江道西段道路详细规划(修改)(草案)

用地规划图

02

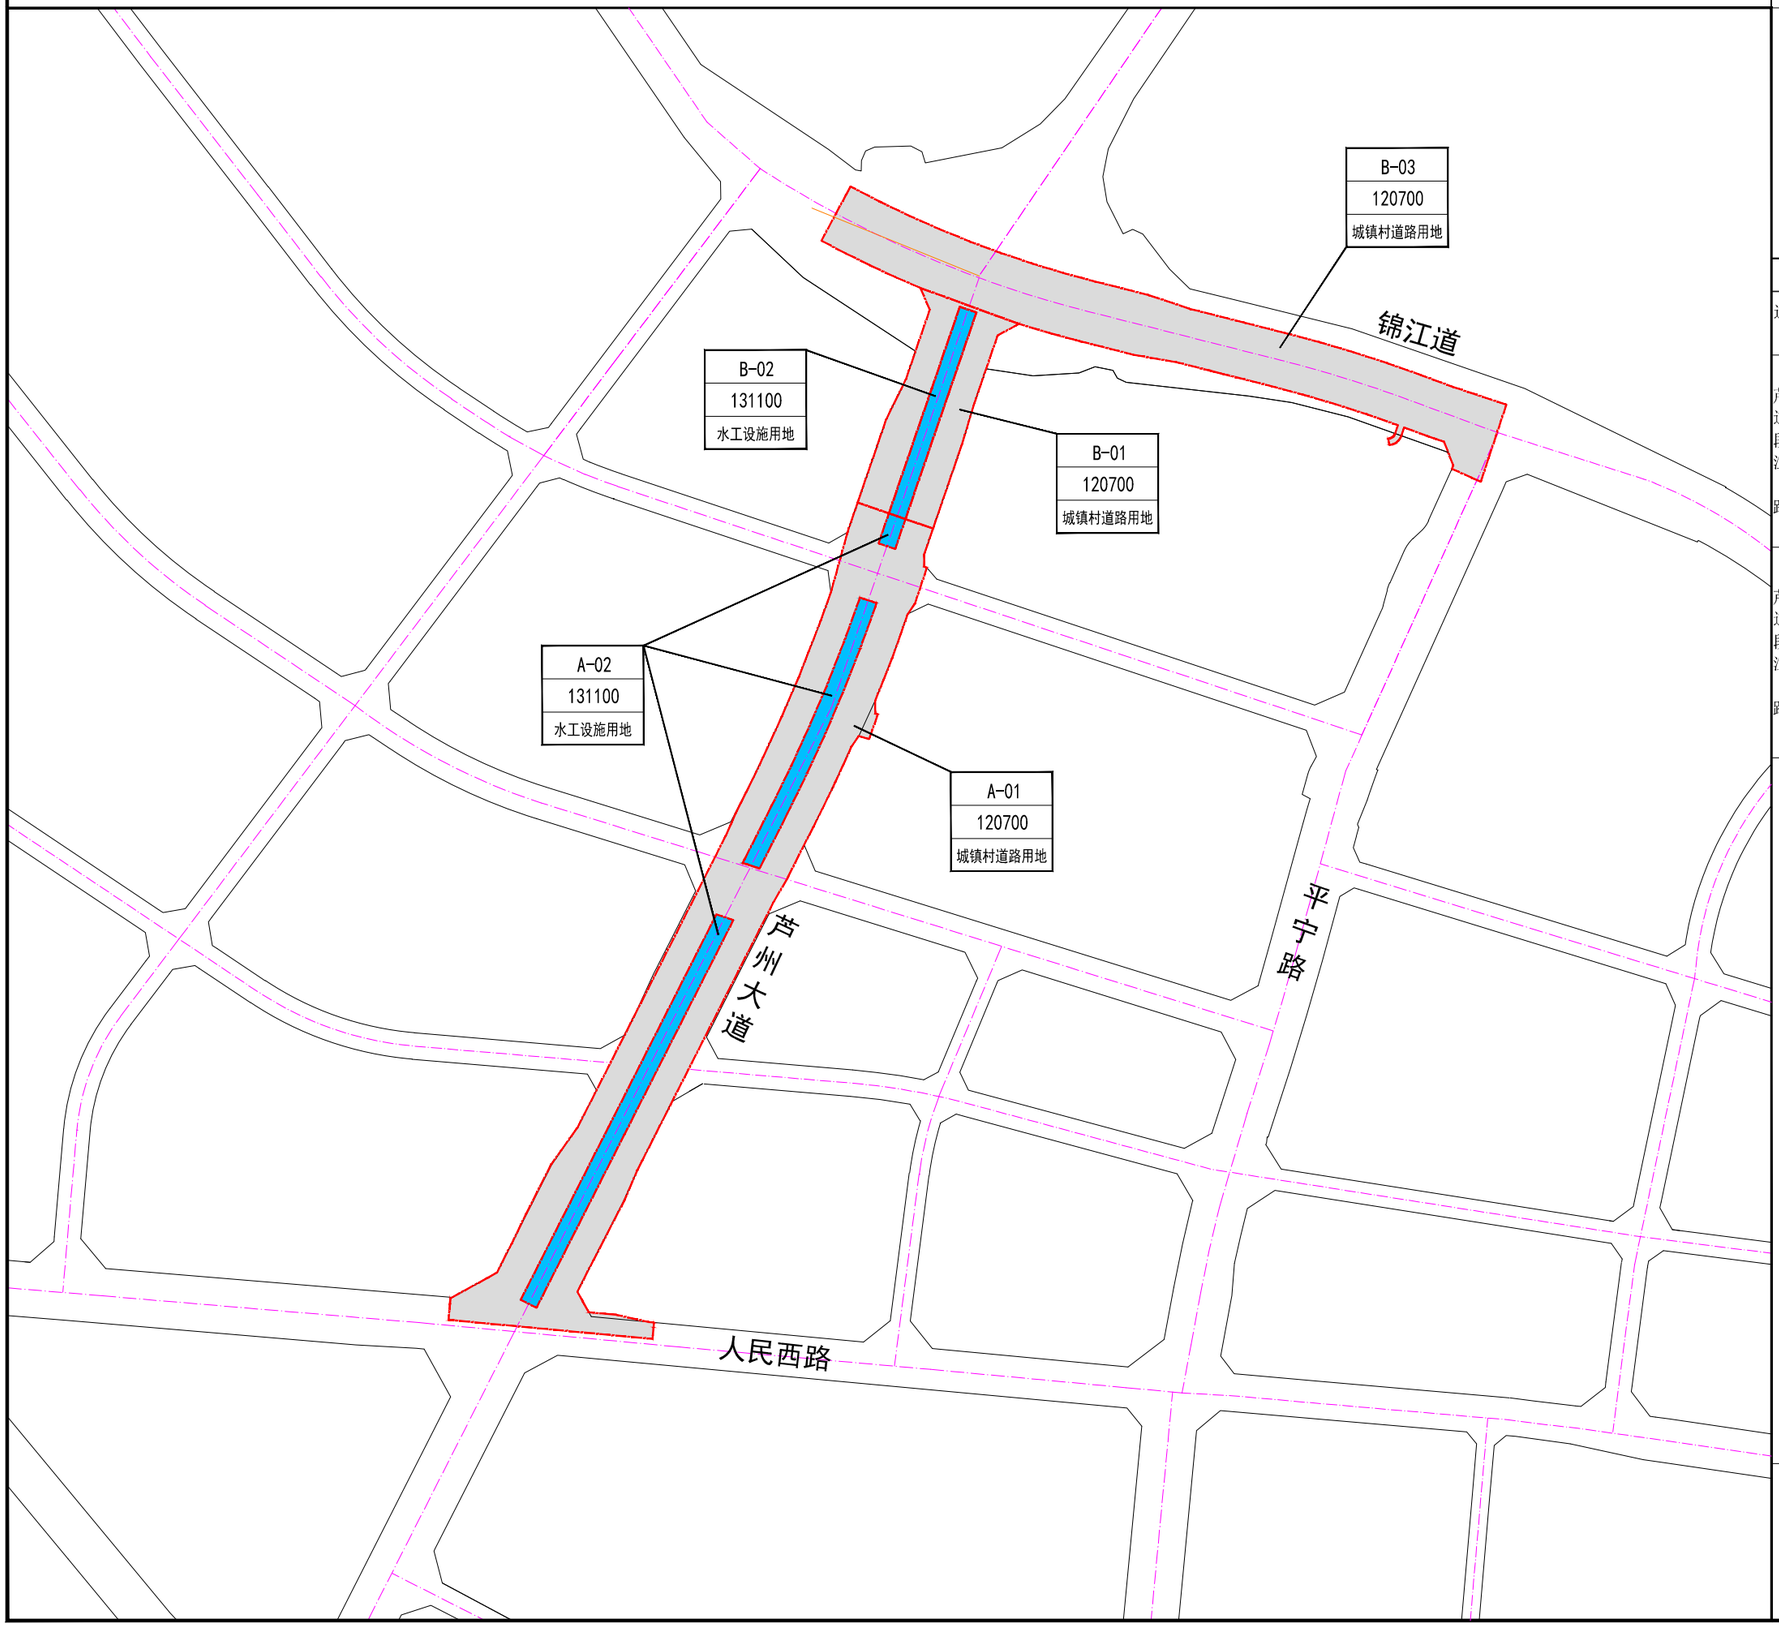

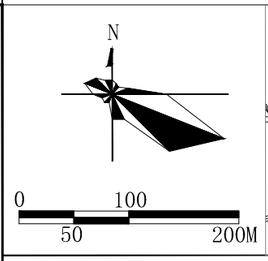

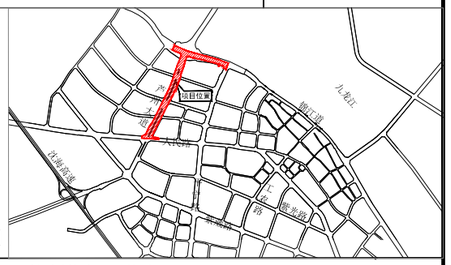

控制指标一览表

道路名称	地块编码	用地性质（代码）	用地面积（m^2）	路线长度（m）	道路等级	标准段红线宽度(m)	桥函设计负荷	路面设计轴载	设计车速（km/h）	绿地率
芦州大道延伸段及锦江道西段道路-A段	A-01	城镇村道路用地(120700)	48755.09（约73.13亩）	820.34	城市主干路	50	城-A级	BZZ-100级	50	≥15%
	A-02	水工设施用地(131100)	10992.88（约16.49亩）	——	——	16	——	——	——	——
芦州大道延伸段及锦江道西段道路-B段	B-01	城镇村道路用地(120700)	11055.51（约16.58亩）	283.95	城市主干路	50	城-A级	BZZ-100级	50	≥15%
	B-02	水工设施用地(131100)	3177.06（约4.77亩）	——	——	16	——	——	——	——
	B-03	城镇村道路用地(120700)	34467.53（约51.70亩）	767.24	城市主干路	50	城-A级	BZZ-100级	50	≥15%

图例

- 城镇村道路用地
- 水工设施用地
- 用地规划红线

A-01 / 120700 / 城镇村道路用地：用地编号 / 用地代码 / 用地性质